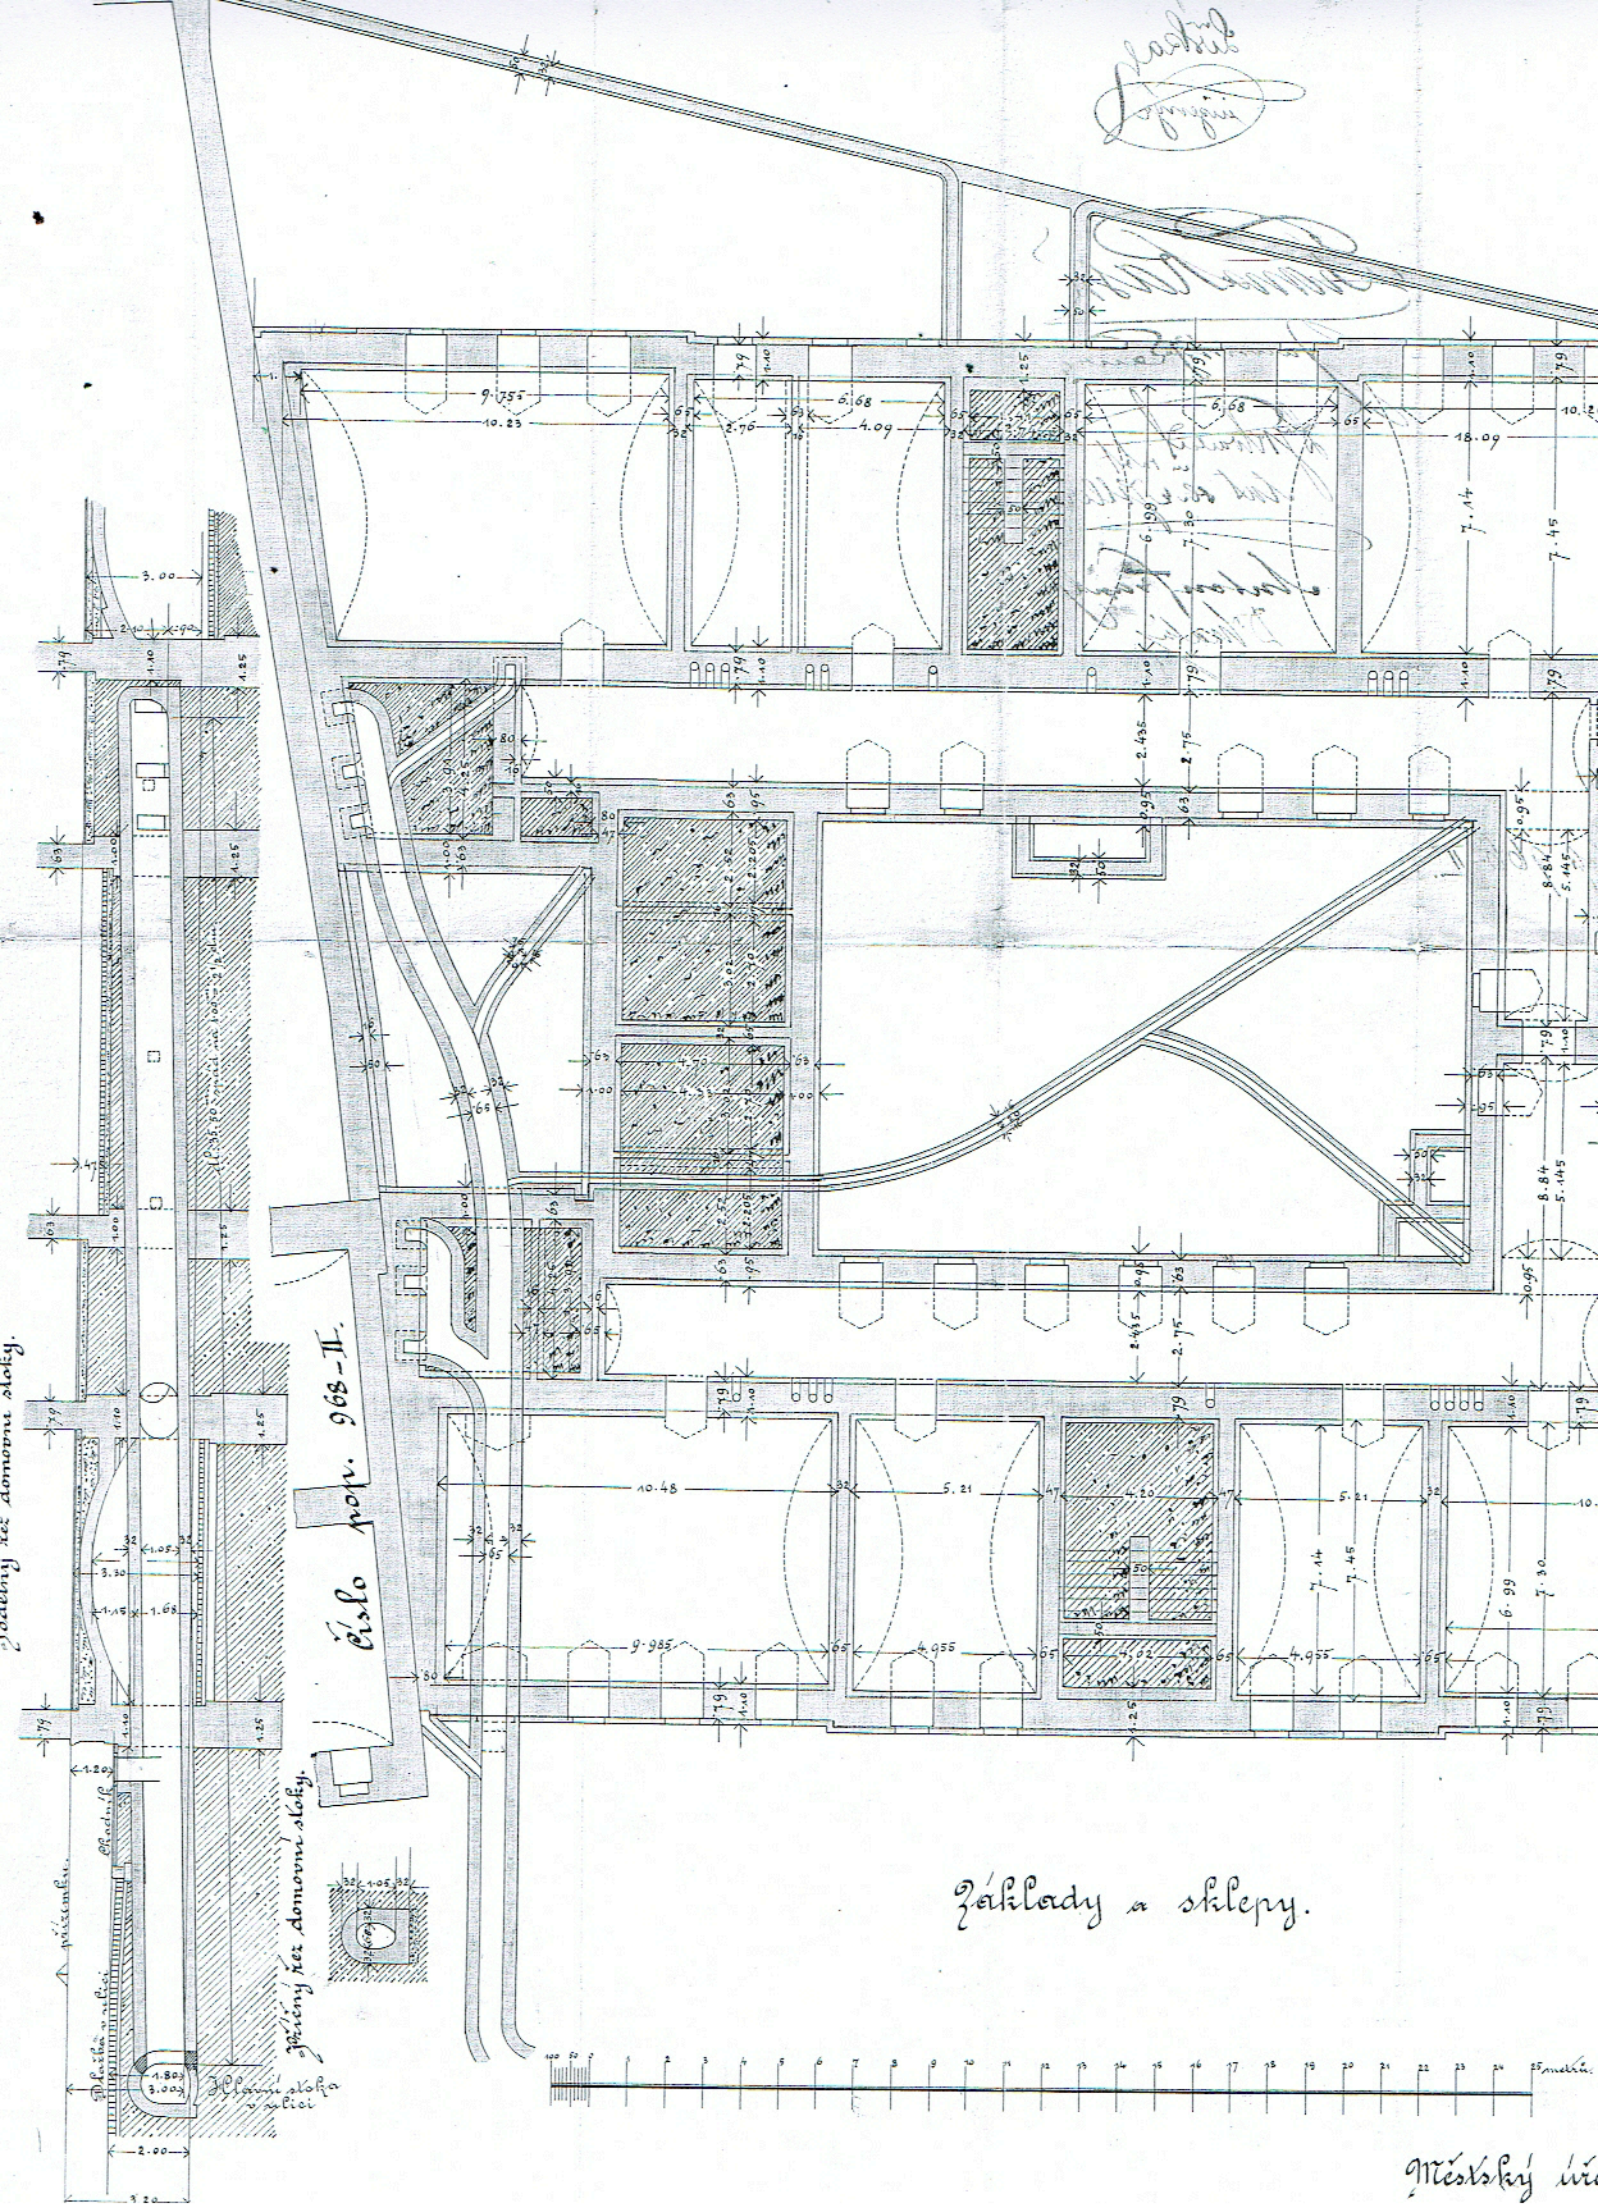
Číslo pop. 968-II.
Základy a sklepy.
Městský úřa